

	REGIONE LOMBARDIA	
	COMUNE DI CANNETO PAVESE Via Casabassa n.7 – 27044 Canneto Pavese (PV) mail: ufficiotecnico@comune.cannetopavese.pv.it – pec: comune.cannetopavese@legalpec.it C.F. 84000510184 - P.I. 00483020186 – codice univoco di fatturazione: UFXBA7	
	UNIONE DI COMUNI LOMBARDA PRIMA COLLINA CANNETO PAVESE – CASTANA - MONTESCANO Via Casabassa n.7 – 27044 Canneto Pavese (PV) tel. 038588021 – mail: info@primacollina.it – pec: unionelombarda.primacollina@pec.it	
	PROVINCIA DI PAVIA	

**DETERMINAZIONE
SERVIZIO TERRITORIO
N. 32 DEL 29/05/2024**

OGGETTO: Presa d’atto della conclusione positiva della Conferenza dei Servizi decisoria Art. 14 bis legge 141/1990 – forma semplificata in modalità asincrona indetta in data 16/01/2024 sul progetto definitivo: “Realizzazione di nuovo scaricatore del torrente Rile di valle Praga nel torrente Versa, in Comune di Canneto Pavese. CUP I18H22000240002”. DGR n. XI/6273/2022 – Programma 2022 -2026 di interventi urgenti e prioritari per la difesa del suolo e la mitigazione dei rischi idrogeologici del territorio lombardo nonché opere per la riduzione degli impatti negativi derivanti dalle alluvioni (Direttiva 2007/60/CE).

IL RESPONSABILE DEL SERVIZIO TERRITORIO

PREMESSO che:

- il comune di Canneto Pavese svolge il compito di Ente Attuatore dell’Intervento: “Realizzazione di nuovo scaricatore del torrente Rile di valle Praga nel torrente Versa, in Comune di Canneto Pavese” e che le “Disposizioni tecnico amministrative per l’attuazione degli interventi” prescrivono che l’Ente attuatore si assuma, tra l’altro, l’impegno di trasmettere al Referente copia digitale del progetto definitivo per il parere vincolante e che “ tale parere potrà essere espresso in sede di conferenza dei servizi, ai sensi della legge 7 agosto 1990, n. 241 e s.m.i.”.
- con nota prot. 185 del 16/01/2024 il comune di Canneto Pavese ha indetto, conferenza dei servizi decisoria Art. 14 bis legge 141/1990 – forma semplificata in modalità asincrona con riferimento al progetto definitivo di cui all’oggetto ed ha contestualmente inviato il progetto agli Enti/Soggetti interessati.
- nella suddetta nota di indizione venivano, altresì, indicati i seguenti termini:
 - 31/01/2024, termine entro il quale gli Enti/Soggetti convocati potevano presentare richieste di integrazioni documentali o chiarimenti;

- 17/03/2024, termine entro il quale gli Enti/Soggetti coinvolti dovevano rendere le proprie determinazioni;

CONSIDERATO che:

- per quanto riguarda la componente paesistica si è preferito optare per la procedura ordinaria per l'ottenimento dell'autorizzazione paesaggistica;
- non sono state richieste integrazioni, nei termini previsti, dai soggetti chiamati a partecipare ai lavori della Conferenze dei Servizi;
- sono stati acquisiti dall'Amministrazione precedente i pareri/nulla osta/atti di assenso comunque denominati dei soggetti chiamati a partecipare ai lavori della Conferenza dei Servizi, pervenuti attraverso la posta elettronica certificata del comune di Canneto Pavese;

DATO ATTO che ai sensi dell'art. 14-bis comma 4 della L. 241/1990 e s.m.i la mancata comunicazione del parere da parte degli Enti/Soggetti chiamati a partecipare ai lavori delle Conferenze di Servizi ovvero la comunicazione di una determinazione priva dei requisiti previsti dal comma 3 dell'art. 14-bis della L. 241/1990, equivale ad assenso senza condizioni (c. 4);

CONSIDERATO che sono stati acquisiti dagli Enti/Soggetti coinvolti atti di assenso, i cui riferimenti sono indicati nell'Allegato 1, e ritenuto che le condizioni e prescrizioni ivi indicate possono essere accolte senza necessità di apportare modifiche sostanziali alle decisioni oggetto delle Conferenze;

CONSIDERATO inoltre che il data 11/05/2024 è stato redatto dal RUP il verbale della Conferenza dei servizi, Allegato 2 al presente atto;

RITENUTO per le motivazioni sopra richiamate:

1. di adottare, fatti salvi ed impregiudicati eventuali diritti di terzi, nonché quanto previsto dalle disposizioni inderogabili di legge, la seguente determinazione di conclusione positiva della Conferenza dei Servizi decisoria che sostituisce ad ogni effetto tutti gli atti di assenso, comunque denominati, di competenza degli Enti/Soggetti coinvolti, in relazione al progetto definitivo denominato: "Realizzazione di nuovo scaricatore del torrente Rile di valle Praga nel torrente Versa, in Comune di Canneto Pavese". CUP I18H22000240002;
2. che l'efficacia del presente atto decorre dalla data della sua pubblicazione sul sito istituzionale dell'Ente nella sezione "Amministrazione trasparente"

RICHIAMATI:

- il decreto del Presidente dell'Unione n. 8/2023 con cui il sottoscritto veniva nominato responsabile del Servizio Territorio e, quindi, degli uffici assegnati a tale servizio nell'allegato A) al regolamento sull'ordinamento degli uffici e dei servizi.
- il suddetto regolamento ove vengono richiamate le competenze dei responsabili dei servizi;

- la delibera di Consiglio Comunale n. 3 del 25/01/2024 avente ad oggetto: Esame ed approvazione del bilancio di previsione per l'anno 2024 e il triennio 2024-2026;
- la delibera G.C. n. 1 del 25/01/2024 di approvazione del P.E.G. 2024/2026;
- gli articoli n. 179 e n. 183 del Decreto Legislativo n. 267/2000 (TUEL) ed i principi contabili vigenti;

Tutto ciò premesso,

DETERMINA

1. di approvare, quale parte integrante e sostanziale del presente atto, l'Allegato 1 che riporta l'elenco degli Enti/Soggetti convocati, l'elenco dei pareri acquisiti o non espressi con l'indicazione sintetica dell'espressione del parere, gli estremi della nota/concessione di riferimento, nonché le determinazioni dell'Amministrazione precedente assunte;
2. di approvare, quale parte integrante e sostanziale del presente atto, l'Allegato 2 denominato: Verbale della Conferenza dei servizi e suoi allegati;
3. di accogliere le eventuali prescrizioni formulate dagli Enti, nella misura in cui queste siano conformi a quanto previsto dalla normativa di settore, realizzabili ed attinenti con il contributo concesso;
4. di dichiarare, fatti salvi ed impregiudicati eventuali diritti di terzi, nonché quanto previsto dalle disposizioni inderogabili di legge, la **CONCLUSIONE POSITIVA** della Conferenza dei Servizi decisoria che sostituisce ad ogni effetto tutti gli atti di assenso, comunque denominati, di competenza delle Enti/Soggetti coinvolti con riferimento al progetto definitivo denominato: "Realizzazione di nuovo scaricatore del torrente Rile di valle Praga nel torrente Versa, in Comune di Canneto Pavese". CUP I18H22000240002;
5. Di trasmettere il presente atto al tecnico incaricato al fine della prosecuzione del procedimento e di procedere alla sua pubblicazione sul sito istituzionale dell'Ente: <http://www.comune.cannetopavese.pv.it/>;
6. Di dare atto che gli atti inerenti al procedimento sono depositati presso il Comune di Canneto Pavese e accessibili da parte di chiunque vi abbia interesse secondo le modalità ed i limiti previsti dalle vigenti norme in materia di accesso ai documenti amministrativi.
7. Di dare atto che avverso il presente provvedimento è ammesso ricorso davanti al Tribunale Amministrativo Regionale entro 60 (sessanta) giorni ovvero ricorso straordinario al Capo dello Stato entro 120 (centoventi) giorni dalla data della sua pubblicazione;

Il Responsabile del Servizio
F.to : Sclavi Ing. Daniele

CERTIFICATO DI PUBBLICAZIONE

n. _____ del Registro Pubblicazioni

La presente determinazione viene affissa all'Albo Pretorio del Comune per 15 giorni consecutivi dalla data odierna.

Canneto Pavese, lì _____

Il Responsabile del Servizio
F.to : dott.ssa Aurelia Bottoli

E' copia conforme all'originale in carta semplice per uso amministrativo

lì, _____

Il Responsabile del Servizio
Sclavi Ing. Daniele

ALLEGATO 1

ENTI	PARERE	IDENTIFICATIVO	DETERMINAZIONE DELL'AMMINISTRAZIONE PROCEDENTE
Direzione Generale Territorio e Sistemi Verdi, Difesa del suolo e Gestione Attività Commissariali, Attuazione di Interventi di Difesa del Suolo di Interesse Regionale	FAVOREVOLE	Prot. Regione Lombardia Z1.2024.0004361 del 08/02/2024 Prot. C.le 452 del 09/02/2024	
Direzione Generale Enti Locali, Montagna, Risorse Energetiche, Utilizzo Risorsa Idrica Coordinamento degli Uffici territoriali Regionali e Gestione Fondo Comuni Confinanti Ufficio Territoriale Regionale Pavia e Lodi	FAVOREVOLE (Parere idraulico)	Prot. Regione Lombardia AE10.2024.0000846 del 06/02/2024 Prot. C.le 414 del 06/02/2024	
Provincia di Pavia Servizio Territorio, Pianificazione strategica e Territorio U.O. Pianificazione territoriale, compatibilità paesistica e attrattività	FAVOREVOLE CON PRESCRIZIONI	Prot. Provincia PV n. 0029298/2024 del 14/05/2024 Prot. C.le 1857 del 14/05/2024	Autorizzazione Paesaggistica N. 11/2024 Si trasmette al progettista al fine del recepimento nella progettazione esecutiva
Provincia di Pavia Settore Lavori Pubblici, Edilizia, Mobilità U.O. Viabilità Oltrepo 2	FAVOREVOLE CON PRESCRIZIONI	Prot. Provincia PV n. 0016772/2024 del 15/03/2024 Prot. C.le 1021 del 16/03/2024	Si trasmette al progettista al fine del recepimento nella progettazione esecutiva
Soprintendenza Archeologia, Belle Arti e Paesaggio per le Province di Como, Lecco, Monza e Brianza, Pavia, Sondrio, Varese	FAVOREVOLE CON PRESCRIZIONI	Prot. Provincia PV n. 0029298/2024 del 14/05/2024 Prot. C.le 1857 del 14/05/2024	Parere espresso nell'ambito del rilascio dell'Autorizzazione Paesaggistica n. 11/2024 a cui si rimanda
PAVIA ACQUE S.C.A.R.L. 2i RETE GAS S.p.A.	FAVOREVOLE CON PRESCRIZIONI	Prot. C.le 1022 del 16/03/2024 Prot. C.le 229 del 18/01/2024	Si trasmette al progettista al fine del recepimento nella progettazione esecutiva

ALLEGATO 2



COMUNE DI CANNETO PAVESE

PROVINCIA DI PAVIA

Oggetto: "Realizzazione di nuovo scaricatore del torrente Rile di valle Praga nel torrente Versa, in Comune di Canneto Pavese" – DGR n. XI/6273/2022 – Programma 2022 -2026 di interventi urgenti e prioritari per la difesa del suolo e la mitigazione dei rischi idrogeologici del territorio lombardo nonché opere per la riduzione degli impatti negativi derivanti dalle alluvioni (Direttiva 2007/60/CE). CUP I18H22000240002.

VERBALE DELLA CONFERENZA DEI SERVIZI

Facendo seguito al formale atto di indizione in data 16/01/2024, prot. 185, fatto pervenire dal Comune di Canneto Pavese:

1. alla Direzione Generale Territorio e Sistemi Verdi, Difesa del suolo e Gestione Attività Commissariali, Attuazione di Interventi di Difesa del Suolo di Interesse Regionale;
2. alla Direzione Generale Enti Locali, Montagna, Risorse Energetiche, Utilizzo Risorsa Idrica Coordinamento degli Uffici territoriali Regionali e Gestione Fondo Comuni Confinanti Ufficio Territoriale Regionale Pavia e Lodi;
3. alla Soprintendenza Archeologia, Belle Arti e Paesaggio per le province di Como, Lecco, Monza e Brianza, Pavia, Sondrio e Varese;
4. alla Provincia di Pavia, Servizio Territorio, Pianificazione strategica e Territorio, U.O. Pianificazione territoriale, compatibilità paesistica e attrattività;
5. alla Provincia di Pavia, Settore Lavori Pubblici, Edilizia e Infrastrutture, Mobilità, Ufficio Concessioni Stradali;
6. alle società distributrici e manutentrici ATO PAVIA, PAVIA ACQUE S.C.A.R.L., BRONI STRADELLA PUBBLICA SRL, E-DISTRIBUZIONE SPA, 2i RETE GAS

Considerato che nel suddetto atto di indizione della Conferenza di Servizi decisoria ai sensi dell'art. 14 bis, legge n. 241/1990 e s.m.i. in forma semplificata modalità asincrona, necessaria al fine l'approvazione del progetto di fattibilità tecnica ed economica per i lavori di: "Realizzazione di nuovo scaricatore del torrente Rile di valle Praga nel torrente Versa, in Comune di Canneto Pavese", si dava atto che:

1. le Amministrazioni/Enti coinvolti erano chiamate a rendere le proprie determinazioni entro il termine perentorio di trenta (60) giorni dalla convocazione, quindi entro il 17/03/2024;

2. la mancata comunicazione della determinazione entro il termine sopra fissato, ovvero la comunicazione di una determinazione priva dei requisiti previsti all'art. 14 bis comma 3 della L. 241/90, equivalgono ad assenso senza condizioni.

Tutto ciò premesso e considerato;

In data 11/05/2024 alle ore 12.00 presso gli uffici del Servizio Territorio in via Casabassa n. 7, il sottoscritto Responsabile del Procedimento verifica quanto segue:

1. in data 08/02/2024 prot. Z1.2024.0004361 a mezzo pec è stata notificata da: Regione Lombardia , Direzione Generale Territorio e Sistemi Verdi, Difesa del suolo e Gestione Attività Commissariali, Attuazione di Interventi di Difesa del Suolo di Interesse Regionale, parere favorevole alla progettazione definitiva;
2. in data 06/02/2024 prot. AE10.2024.0000846 a mezzo pec è stata notificata da: Regione Lombardia , Direzione Generale Enti Locali, Montagna, Risorse Energetiche, Utilizzo Risorsa Idrica, Coordinamento degli Uffici territoriali Regionali e Gestione Fondo Comuni Confinanti, Ufficio Territoriale Regionale Pavia e Lodi, parere favorevole, ai soli fini idraulici;
3. in data 14/05/2024 prot. 0029298/2024 a mezzo pec da parte di Provincia di Pavia Servizio Territorio, Pianificazione strategica e Territorio U.O. Pianificazione territoriale, compatibilità paesistica e attrattività, è pervenuta Autorizzazione Paesaggistica N. 11/2024 in cui sono indicate le prescrizioni dettate dalla Soprintendenza Archeologia, Belle Arti e Paesaggio per le Province di Como, Lecco, Monza e Brianza, Pavia, Sondrio, Varese; tali prescrizioni dovranno essere recepite nella progettazione esecutiva ed in fase di esecuzione dei lavori; si trasmette al progettista al fine del loro recepimento;
4. in data 15/03/2024 prot. 0016772/2024 a mezzo pec da parte di Provincia di Pavia, Settore Lavori Pubblici, Edilizia, Mobilità, U.O. Viabilità Oltrepo 2, è pervenuto parere favorevole con prescrizioni, che dovranno essere recepite nella progettazione esecutiva e nell'esecuzione dei lavori; anche tale parere viene allegato al presente verbale quale parte integrante e sostanziale e si trasmette al progettista al fine del recepimento delle prescrizioni indicate;
5. rispettivamente in data 16/03/2024 prot. 1022 e 18/01/2024 prot. 229 sono pervenuti i pareri di Pavia Acque S.c.a.r.l. e 2i Rete Gas S.p.A. anch'essi allegati e trasmessi al progettista;
6. non sono pervenute altre determinazioni se non le suddette;

Si ritiene quindi di esprimere parere favorevole, con le prescrizioni summenzionate, alla prosecuzione dell'iter procedurale dell'intervento.

Allegati:

1. Autorizzazione paesaggistica rilasciata da Provincia di Pavia, Servizio Territorio, Pianificazione strategica e Territorio, U.O. Pianificazione territoriale, compatibilità paesistica e attrattività con prescrizioni Soprintendenza Archeologia, Belle Arti e Paesaggio per le

- Province di Como, Lecco, Monza e Brianza, Pavia, Sondrio, Varese;
2. Parere D.G. Territorio e Sistemi Verdi, Difesa del suolo e Gestione Attività Commissariali, Attuazione di Interventi di Difesa del Suolo di Interesse Regionale;
 3. Parere D.G. Enti Locali, Montagna, Risorse Energetiche, Utilizzo Risorsa Idrica Coordinamento degli Uffici territoriali Regionali e Gestione Fondo Comuni Confinanti, Ufficio Territoriale Regionale Pavia e Lodi;
 4. Pareri Pavia Acque S.c.a.r.l. e 2i Rete Gas S.p.A.;

Letto, approvato e sottoscritto.

Canneto Pavese, 11.05.2024

Il Responsabile del procedimento
Ing. Daniele Sclavi

Documento informatico firmato digitalmente ai sensi del D.Lgs n. 82/2005 modificato e integrato dal D.Lgs. n. 235/2010, del D.P.R. n. 445/2000 e norme collegate, il quale sostituisce il documento cartaceo e la firma autografa; il documento informatico è memorizzato digitalmente nell'archivio informatico del Comune di Canneto Pavese



COMUNE DI CANNETO PAVESE		
Provincia di Pavia		
14 MAG. 2024		
Prot. N°	1857	
Cat.	6	Clas. 5 Fasc.

SETTORE TERRITORIO, PIANIFICAZIONE STRATEGICA E PATRIMONIO

U.O. Pianificazione Territoriale, Compatibilità Paesistica e Attrattività

Al Comune di Canneto Pavese (PV)
comune.cannetopavese@legalpec.it

NOTIFICATA A MEZZO PEC

OGGETTO: AUTORIZZAZIONE PAESAGGISTICA ORDINARIA - REALIZZAZIONE DI NUOVO SCARICATORE DEL TORRENTE RILE DI VALLE PRAGA NEL TORRENTE VERSA, IN COMUNE DI CANNETO PAVESE (PV)
PROPONENTE: COMUNE DI CANNETO PAVESE (PV)

Con riferimento all'oggetto si allega la relativa autorizzazione paesaggistica.

*Il Responsabile U.O.
f.to Arch. Vincenzo Fontana*



SETTORE TERRITORIO, PIANIFICAZIONE STRATEGICA E PATRIMONIO
U.O. Pianificazione Territoriale, Compatibilità Paesistica e Attrattività

AUTORIZZAZIONE PAESAGGISTICA N. 11/2024

OGGETTO: AUTORIZZAZIONE PAESAGGISTICA IN PROCEDURA ORDINARIA AI SENSI DEL DLGS 42/2004 – REALIZZAZIONE DI NUOVO SCARICATORE DEL TORRENTE RILE DI VALLE PRAGA NEL TORRENTE VERSA, IN COMUNE DI CANNETO PAVESE (PV)
PROPONENTE: COMUNE DI CANNETO PAVESE (PV)

Il Dirigente Responsabile del Settore Territorio, Pianificazione Strategica e Patrimonio

visto l’art. 107 comma 3 del D.lgs. n. 267 del 18 agosto 2000;

visto il Decreto del Presidente della Provincia di Pavia, repertorio n.156 del 26/05/2023 di nomina del Dirigente responsabile del Settore Territorio, Pianificazione Strategica e Patrimonio;

visto il D. Lgs. n. 42 del 22 gennaio 2004, "Codice dei beni culturali e del paesaggio, ai sensi dell'articolo 10 della legge 6 luglio 2002, n. 137" e s.m.i.;

visto il D.P.R. n. 31 del 13 febbraio 2017: “Regolamento recante individuazione degli interventi esclusi dall’autorizzazione paesaggistica o sottoposti a procedura autorizzatoria semplificata”;

vista la L.R. n. 12 del 11 marzo 2005 “Legge per il governo del territorio” e s.m.i.;

richiamata la D.G.R. n. IX/2727 del 22 dicembre 2011 “Criteri e procedure per l’esercizio delle funzioni amministrative in materia di tutela dei beni paesaggistici in attuazione della L.R. 12/05 contestuale revoca della DGR n. 8/2121 del 2006”;

vista la richiesta di rilascio di autorizzazione paesaggistica prot. 2844 del 17/01/2024 e successive integrazioni, presentata ai sensi del D. lgs. 42/2004 dal Comune di Canneto Pavese avente come oggetto la realizzazione di nuovo scaricatore del torrente Rile di valle Praga nel torrente Versa in Comune di Canneto Pavese;

Considerato che il Comune di Canneto Pavese non è stato ritenuto idoneo, da parte di Regione Lombardia, allo svolgimento delle funzioni paesaggistiche e che pertanto la pratica è stata trasmessa alla Provincia come previsto dal comma 9 dell'art. 80 della LR 12/2005;

considerato che l'area oggetto di intervento, censita al Foglio n. 15, mappali 337-339-341-941 del CT comunale di Canneto Pavese, è sottoposta a vincolo paesaggistico ai sensi del D.Lgs. 22 gennaio 2004, n. 42 art. 142 comma 1 lettera c) in quanto ricadenti entro la fascia di rispetto del Torrente Versa;

dato atto che l'intervento è conforme alle previsioni urbanistiche contenute nel PGT del Comune di Canneto Pavese;

vista l'istruttoria relativa all'intervento proposto dalla quale si evince quanto segue:

L'ambito interessato dall'intervento proposto è assoggettato al vincolo della fascia di 150 m del rispetto del Torrente Versa (tubatura interrata) con immissione nel torrente delle acque provenienti dal reticolo idrico minore – Rile di valle Praga.

Il progetto è finalizzato alla definizione degli interventi che si rendono necessari per risolvere le problematiche emerse nel corso degli anni sul Rile di Valle Praga e sul sistema laminazione e scarico delle acque meteoriche nel T. Versa in località Vigalone in Comune di Canneto Pavese. In particolare, alla fine di luglio del 2022 a seguito di un evento pluviometrico eccezionale, si sono verificate fuoriuscite di acqua dal Rile di Valle Praga e della vasca di laminazione esistente che hanno causato notevoli danni alle infrastrutture e alle proprietà produttive e residenziali private site nella zona. Al fine di ridurre le condizioni di rischio nell'area, si prevede la progettazione e realizzazione delle opere di potenziamento della capacità di risposta del sistema idraulico esistente che non è stato sufficiente per contenere l'evento eccezionale di piena.

Il primo intervento consiste nella rimodellazione e nella pulizia dell'alveo dalla vegetazione e dai depositi alluvionali all'interno del fosso della valle Praga a monte dell'attraversamento della strada comunale. L'intervento è previsto per una lunghezza di circa 1000 metri lineari. Si prevede anche il rizezionamento dell'ultimo tratto di fosso prima della strada comunale con la rimozione dell'attuale attraversamento di collegamento tra le due strade campestri a destra e a sinistra del Rile.

Il secondo intervento prevede di aumentare il volume di laminazione di circa 3400.00 mc mediante la rimozione del materiale depositato nel corso degli ultimi anni. È stata prevista la realizzazione di una gabbionata lungo tutto il perimetro della vasca stessa per una lunghezza complessiva di 203 m e un'altezza di 2 m. La gabbionata ha la funzione di sostegno della sponda in corrispondenza della strada comunale e di consolidamento delle sponde per evitare eventuali cedimenti dovuti all'erosione dell'acqua.

Il terzo intervento prevede la realizzazione di una nuova canalizzazione per il deflusso delle acque provenienti dalla vasca esistente. La nuova canalizzazione è costituita da una condotta circolare interrata in affiancamento a quella esistente per una lunghezza di circa 344 m e di un tratto a cielo aperto di lunghezza pari a 239 m.

La nuova condotta interrata è prevista lungo l'area pavimentata della cantina e nel tratto lungo la strada comunale fino all'immissione nel torrente Versa in località Vigalone. Le tubazioni sono previste in PeAD e il diametro nominale delle condotte è DN 1200 mm. È prevista la posa in opera di n. 5 camerette d'ispezione (una sul tratto al di sotto del piazzale della cantina e 4 lungo il tratto terminale a una distanza di circa 45 metri l'una dall'altra) di dimensione in pianta 2.5 m x 2.5 m e altezza variabile a seconda della loro collocazione. È previsto il rifacimento delle pavimentazioni private demolite per la posa delle condotte e sui tratti stradali è previsto il rifacimento della massicciata stradale e del manto bituminoso.

Il tratto a cielo aperto è previsto con sezioni di progetto che hanno forma trapezia con base minore $b = 1.3$ metri, altezza totale $H = 2.0$ metri, sponde con scarpa $s = 1/1$ e larghezza in sommità $B =$

5.3 metri. La sezione prevista è tale per cui l'altezza d'acqua massima non supera 1.0 m e si ha sempre un franco di 1.0 metri per la piena trentennale. A protezione della sezione dalla potenziale erosione dovuta dalla corrente si è prevista la posa in opera di un rivestimento sul fondo e sulle sponde da realizzare con una biorete con resistenza a trazione superiore a 50 kN/m.

Lungo il percorso del canale sono previsti (nel primo tratto) la formazione di due attraversamenti mediante la posa in opera di scatolari in c.a. le cui dimensioni interne sono 2 m x 2 m; la lunghezza di ciascun attraversamento è pari a 4 metri.

Sono, inoltre, previsti manufatti di collegamento tra i tratti in condotta interrata e quelli a cielo aperto.

Sulla sponda del torrente Versa in corrispondenza del terminale della condotta è prevista la formazione di una scogliera con massi.

considerato che la Commissione provinciale per il paesaggio, nella seduta del 21/03/2024 valutato l'intervento ha espresso parere paesaggistico favorevole;

considerato che, ai sensi dell'art. 146, comma 7 del D.Lgs 42/2004 e s.m.i., nonché dell'art. 11 comma 5 del DPR 31/2017, con PEC prot. provinciale n. 18934 del 25/03/2024, è stato inviato alla Soprintendenza Archeologia, Belle arti e Paesaggio per le Province di CO, LC, MB, PV, SO, VA il progetto allegato all'istanza, corredato dalla relazione tecnico illustrativa della Provincia di Pavia, dal parere della Commissione provinciale per il paesaggio e dalla proposta di provvedimento;

visto che la Soprintendenza, nei termini previsti dal D.Lgs 42/2004, ha inviato, a mezzo PEC quanto segue:

Considerato che l'intervento in oggetto comporta lavori di scavo e movimento terra in un'area in cui si ravvisa rischio archeologico per il rinvenimento di strutture di età romana, questa Soprintendenza, per quanto di competenza sotto il profilo archeologico, esprime parere di massima favorevole all'esecuzione delle opere in oggetto, con prescrizione che, nel tratto della condotta in progetto in località Vigalone (progressive 358,53-602,83), tutti i lavori comportanti scavo e movimento terra, anche di lieve entità, siano condotti con assistenza archeologica continuativa effettuata da Ditta specializzata in ricerche archeologiche, ai sensi dell'art. 9bis del D.Lgs. 42/2004 e s.m.i., su incarico e ad onere della Committenza e sotto la direzione scientifica di questo Ufficio, ai sensi dell'art. 88, comma 1 del D.Lgs. 42/2004 e s.m.i. Eventuali presenze strutturali e/o stratigrafiche dovranno essere scavate con metodo stratigrafico e adeguatamente documentate, al fine di accertarne l'interesse storico-archeologico; questo Ufficio si riserva la facoltà di richiedere ampliamenti o approfondimenti dello scavo al fine di una migliore comprensione e documentazione di quanto rinvenuto.

Per tutte le opere comportanti scavo e movimento terra al di fuori del tratto suindicato non è richiesta assistenza archeologica, ma la Ditta appaltatrice dei lavori dovrà essere richiamata all'osservanza del disposto del D.Lgs. 42/2004 e s.m.i. in caso di scoperte archeologiche (art. 90), che dovranno essere immediatamente segnalate a questo Ufficio per gli interventi conseguenti, pena le sanzioni contemplate dal medesimo D.Lgs. (art. 175) e dall'art. 733 del Codice Penale.

Si chiede di essere informati con congruo anticipo dell'inizio dei lavori e di conoscere contestualmente il nome della Ditta archeologica incaricata dell'assistenza, al fine di concordare le modalità di intervento.

ritenuto, pertanto, di provvedere ad autorizzare l'intervento in oggetto, fissando in anni cinque la durata del presente atto, specificando altresì che, ai sensi del comma 4 dell'art. 146 dello stesso D.Lgs. 42/2004 e s.m.i., "I lavori iniziati nel corso del quinquennio di efficacia dell'autorizzazione possono essere conclusi entro, e non oltre, l'anno successivo la

scadenza del quinquennio medesimo. Il termine di efficacia dell'autorizzazione decorre dal giorno in cui acquista efficacia il titolo edilizio eventualmente necessario per la realizzazione dell'intervento, a meno che il ritardo in ordine al rilascio e alla conseguente efficacia di quest'ultimo non sia dipeso da circostanze imputabili all'interessato”;

AUTORIZZA

ai sensi dell'art. 146 del D. Lgs. n. 42/2004 e s.m.i., per anni cinque dalla data di notifica, il Comune di Canneto Pavese alla realizzazione di nuovo scaricatore del torrente Rile di valle Praga nel torrente Versa;

DISPONE

- che il presente atto sia notificato al Comune di Canneto Pavese a mezzo pec comune.cannetopavese@legalpec.it;
- che ogni modifica sostanziale al progetto così autorizzato sia oggetto di nuova autorizzazione da parte della Provincia;
- che siano inseriti e caricati i dati richiesti dall'applicativo MAPEL (Monitoraggio Autorizzazioni Paesaggistiche Enti Locali) al fine di assolvere alla trasmissione, prescritta dall'art. 146 comma 11 e 13 del DLgs 42/2004, del presente provvedimento alla Soprintendenza Archeologia, Belle arti e Paesaggio per le Province di CO, LC, MB, PV, SO, VA e alla Regione Lombardia D.G. Territorio e Protezione Civile - Unità Organizzativa Programmazione territoriale e paesistica - Struttura Paesaggio;
- che sia trasmessa copia del presente atto al Comune di Canneto Pavese;
- che sia pubblicata copia informatica del presente atto all'Albo Pretorio on line della Provincia di Pavia e sul sito istituzionale della Provincia di Pavia nella sezione "Amministrazione trasparente”;

PRECISA

- che, ai sensi del comma 4 - art. 146 del D.Lgs. 42/2004 e s.m.i. “I lavori iniziati nel corso del quinquennio di efficacia dell'autorizzazione possono essere conclusi entro, e non oltre, l'anno successivo la scadenza del quinquennio medesimo. Il termine di efficacia dell'autorizzazione decorre dal giorno in cui acquista efficacia il titolo edilizio eventualmente necessario per la realizzazione dell'intervento, a meno che il ritardo in ordine al rilascio e alla conseguente efficacia di quest'ultimo non sia dipeso da circostanze imputabili all'interessato”;
- che il presente atto concerne unicamente l'autorizzazione ad apportare modifiche a quell'aspetto esteriore del bene tutelato oggetto di competenza e non costituisce presunzione di legittimità del progetto sotto ogni altro diverso aspetto;
- che, ai sensi dell'art. 3 della Legge 241/1990, contro il presente provvedimento, potrà essere presentato ricorso giurisdizionale al Tribunale Amministrativo Regionale, entro sessanta giorni dalla data di notifica dello stesso, ovvero ricorso straordinario al Presidente della Repubblica entro centoventi giorni dalla suddetta data di notifica;

- che in base alle disposizioni contenute nel comma 12 dell'art. 146 del D. Lgs. 42/2004 e s.m.i., il ricorso di cui sopra può anche essere promosso dalle associazioni portatrici d'interessi diffusi individuate ai sensi delle vigenti disposizioni di legge in materia di ambiente e danno ambientale e da qualsiasi altro soggetto pubblico o privato che ne abbia interesse. Le sentenze e le ordinanze del Tribunale Amministrativo Regionale possono essere appellate dai medesimi soggetti, anche se non abbiano proposto ricorso di primo grado.

*Il Responsabile U.O.
f.to Arch. Vincenzo Fontana*

**Il Dirigente
Arch. Antonio Massaro**

COMUNE DI CANNETO PAVESE - Prot 0001857 del 14/05/2024 Tit VI Cl 5 Fasc

From: provincia.pavia@pec.provincia.pv.it
Sent: Tue, 14 May 2024 09:38:35 +0200 (CEST)
To: comune.cannetopavese@legalpec.it
Subject: Prot.N.0029298/2024 - AUTORIZZAZIONE PAESAGGISTICA ORDINARIA -
REALIZZAZIONE DI NUOVO SCARICATORE DEL TORRENTE RILE DI VALLE PRAGA NEL TORRENTE VERSA, IN
COMUNE DI CANNETO PAVESE (PV) PROPONENTE: COMUNE DI CANNETO PAVESE (PV)
Attachments: DatiProtocollazione.xml, Lettera trasmissione pae n. 11.pdf, AUT PAE 11.pdf.p7m



Settore Lavori Pubblici, Edilizia, Mobilità
U.O. Viabilità Oltrepo 2

COMUNE DI CANNETO PAVESE <i>Provincia di Pavia</i>		
10 MAR. 2024		
Prot. N°	1021	
Cat. 6	Clas. 5	Fasc.

Spett.le
Comune di Canneto Pavese
Via Casabassa, 7
27044 Canneto Pavese
P.E.C. comune.cannetopavese@legalpec.it

OGGETTO: Conferenza di Servizi decisoria ai sensi dell'art. 14 bis, legge n. 241/1990 e s.m.i. e dell'ex art. 27 del D.Lgs. 50/2016 e s.m.i. in forma semplificata modalità asincrona per il progetto definitivo relativo alla "realizzazione di nuovo scaricatore del torrente Rile dsi Valle Praga nel Torrente Versa, in Comune di Canneto Pavese – CUP I18H22000240002" DGR n. XI/6273/2022– ESPRESSIONE PARERE DI COMPETENZA

In riferimento alla procedura di cui all'oggetto, relativa al progetto in esame (codice CUP I18H22000240002), pervenuta agli atti di questa Provincia in data 17/01/2024 P.G. 2844/2024, considerato che il Comune di Canneto Pavese ha necessità di acquisire il parere di competenza dell'ufficio scrivente della Provincia di Pavia, di seguito si specifica:

ASPETTI VIABILISTICI

Esaminando il tracciato del nuovo scaricatore, si evince che lo stesso interesserà l'attraversamento in sotterranea della Strada Provinciale n. 201 "Stradella-Zavattarello" in località Vigalone, che comporterà inevitabilmente la manomissione della stessa. Si evince inoltre la realizzazione di una cameretta di ispezione di grosse dimensioni in corrispondenza dello svincolo a rotatoria di Vigalone ed in carreggiata stradale.

Prescrizioni vincolanti:

- la nuova tubazione in attraversamento dovrà essere posta ad una profondità idonea e segnalata da nastro segnalatore come avviene per qualsiasi sottoservizio;
- la cameretta d'ispezione dovrà essere prevista all'esterno della carreggiata stradale ad una distanza non inferiore a m. 1,00 dalla pavimentazione bitumata;
- il re-interro dello scavo dovrà essere eseguito con materiale sano di cava costipato, sabbia di altezza variabile e minimo 30 cm. di misto cementato;
- a seguire dovrà essere steso uno strato di tout-venant bitumato di spessore non inferiore a cm. 13

- dopo adeguato assestamento, dovrà essere eseguita una fresatura del manto bitumato per uno spessore di cm. 5, per tutta la lunghezza dello scavo e per una larghezza di metri 10 a cavallo dello stesso, con successiva stesa di manto d'usura pari a cm. 5.

Si precisa che le presenti indicazioni sono solo preliminari ed indicative. Le stesse saranno assoggettate a valutazione specifica solo a seguito di presentazione di progetti esecutivi delle opere che interessano le aree di competenza provinciale.

A disposizione per eventuali chiarimenti, si porgono cordiali saluti.

Pavia, li 14/03/2024



VITTORI
MICHELE
PIERLUIGI il Responsabile U.O. Viabilità Oltrepo 2
14.03.2024 (Geom. Michele Pierluigi Vittori)
08:34:51
GMT+01:00

il Dirigente del Settore
Infrastrutture, Edilizia Scolastica
(Geol. Roberta Baldiraghi)



Firmato digitalmente da:
Baldiraghi Roberta
Firmato il 15/03/2024 12:40
Seriale Certificato: 3268462
Valido dal 05/02/2024 al 05/02/2027
InfoCamere Qualified Electronic Signature CA

From: provincia.pavia@pec.provincia.pv.it
Sent: Fri, 15 Mar 2024 12:50:29 +0100 (CET)
To: comune.cannetopavese@legalpec.it
Subject: Prot.N.0016772/2024 - RIF.0002844/2024 - POSTA CERTIFICATA: DGR N. XI/6273/2022 INTERVENTO: REALIZZAZIONE DI NUOVO SCARICATORE DEL TORRENTE RILE DI VALLE PRAGA NEL TORRENTE VERSA, IN COMUNE DI CANNETO PAVESE.CUP I18H22000240002 PROGETTO DEFINITIVOAVVISO DI INDIZIONE DELLA CONFERENZA DI SERVIZI DECISORIA AI SENSI DELL'ART. 14 BIS, LEGGE N. 241/1990 E S.M.I. E DELL'ART. 27 DEL D.LGS. 50/2016 E S.M.I. IN FORMA SEMPLIFICATA MODALITÀ ASINCRONA.
Attachments: DatiProtocollazione.xml, PARERE VIABILITA' OLTREPO 2_signed-signed.pdf

si prega di prendere visione del documento allegato
cordialmente
U.O. Viabilità Oltrepo 2



Regione Lombardia - Giunta
DIREZIONE GENERALE TERRITORIO E SISTEMI VERDI
DIFESA DEL SUOLO E GESTIONE ATTIVITA' COMMISSARIALI
ATTUAZIONE INTERVENTI DI DIFESA DEL SUOLO DI INTERESSE REGIONALE

Piazza Città di Lombardia n. 1
20124 Milano
Tel 02 6765.1

territorio_sistemiverdi@pec.regione.lombardia.it

Comune di Canneto Pavese
c.a. RUP Daniele Sclavi
Email: comune.cannetopavese@legalpec.it

e, p.c.

DIREZIONE GENERALE ENTI LOCALI,
MONTAGNA, RISORSE ENERGETICHE,
UTILIZZO RISORSA IDRICA
COORDINAMENTO DEGLI UFFICI
TERRITORIALI REGIONALI E GESTIONE
FONDO COMUNI CONFINANTI
UFFICIO TERRITORIALE REGIONALE
PAVIA E LODI

Oggetto: DGR n. 6273/2022. Realizzazione di nuovo scaricatore del t. Rile di Valle Praga nel t. Versa, in Comune di Canneto Pavese dell'importo di € 930.000,00 – CUP I18H22000240002 – Parere sul progetto definitivo

Con riferimento alla nota prot. n. 0000185 del 16 gennaio 2024, acquisita in atti regionali al prot. n. Z1.2024.0001412 in pari data, di indizione della Conferenza di Servizi decisoria sul progetto definitivo in oggetto, richiamata la nota prot. n. Z1.2023.0048520 del 05 dicembre 2023, con la quale la Scrivente Struttura si era già espressa su detto progetto, esaminata la documentazione progettuale trasmessa per la Conferenza dei Servizi, si esprime, per quanto di competenza, parere favorevole.

Si invita a procedere con la predisposizione del progetto esecutivo che dovrà essere trasmesso alla Scrivente Struttura, con l'utilizzo della piattaforma Bandi online, con gli atti approvazione, verifica e validazione, prima dell'avvio della procedura di affidamento lavori.

Si prende, infine, atto del cronoprogramma aggiornato in data 18 gennaio 2024 caricato su Bandi online.

Distinti Saluti

Il Dirigente
IMMACOLATA TOLONE

Referente per l'istruttoria della pratica:

Giuseppina Mascia Tel. 02/6765.7405 - e-mail: giuseppina_mascia@regione.lombardia.it

Roberta Ferrario Tel. 02/6765.2494 – e-mail: roberta_renata_ferrario@regione.lombardia.it

From: territorio_sistemiverdi@pec.regione.lombardia.it
Sent: Thu, 8 Feb 2024 18:34:39 +0100 (CET)
To: comune.cannetopavese@legalpec.it
Subject: DGR N. 6273/2022. REALIZZAZIONE DI NUOVO SCARICATORE DEL T. RILE DI VALLE PRAGA NEL T. VERSA, IN COMUNE DI CANNETO PAVESE DELL'IMPORTO DI € 930.000,00 – CUP I18H22000240002 – PARERE SUL PROGETTO DEFINITIVO
Attachments: Segnatura.xml, RL_RLAOOZ1_2024_561.pdf.p7m

REGIONE LOMBARDIA - GIUNTA

TERRITORIO E SISTEMI VERDI

Nostri riferimenti interni:
Protocollo numero Z1.2024.0004361 del 08/02/2024 18:32
Firmato digitalmente da IMMACOLATA TOLONE

Elenco allegati:
RL_RLAOOZ1_2024_561.pdf.p7m

I documenti allegati alla presente e-mail con estensione .p7m (formato PKCS#7) sono firmati digitalmente in conformità al DPCM 13/01/2004 e Delib. CNIPA 4/2005. Per visualizzare, stampare, esportare il contenuto e per verificarne la firma è necessario disporre di uno specifico software. Un elenco dei software di verifica disponibili gratuitamente per uso personale è presente al seguente indirizzo:
<http://www.agid.gov.it/identita-digitali/firme-elettroniche/software-verifica>



Regione Lombardia - Giunta
DIREZIONE GENERALE ENTI LOCALI, MONTAGNA, RISORSE
ENERGETICHE, UTILIZZO RISORSA IDRICA
COORDINAMENTO DEGLI UFFICI TERRITORIALI REGIONALI E
GESTIONE FONDO COMUNI CONFINANTI
UFFICIO TERRITORIALE REGIONALE PAVIA E LODI

Viale Cesare Battisti n. 150
27100 Pavia
Tel 0382 5941

pavialodiregione@pec.regione.lombardia.it

COMUNE DI CANNETO PAVESE
Via Casabassa, 7
27044 Canneto Pavese (PV)
Email: comune.cannetopavese@legalpec.it

Oggetto: Parere idraulico per conferenza di servizi decisoria per la realizzazione di nuovo scaricatore del torrente Rile di Valle Praga nel torrente Versa, in Comune di Canneto Pavese (PV) finanziato dalla D.G.R. n. XI/6273/2022 con CUP I18H22000240002.

Con la nota prot. 0000185 del 16/01/2024, acquisita al prot. UTR Pavia e Lodi AE10.2024.0000341 in data 16/01/2024, e la successiva documentazione acquisita al prot. UTR Pavia e Lodi AE10.2024.0000345 in pari data, il Comune di Canneto Pavese ha presentato un progetto definitivo comprensivo di verifica idraulica e idrologica per la realizzazione di un nuovo scaricatore del torrente Rile di Valle Praga nel torrente Versa.

Esaminata la documentazione depositata e viste le considerazioni formulate, con la presente l'Ufficio Territoriale Regionale Pavia e Lodi esprime **parere idraulico favorevole** alla realizzazione del tratto finale in pietrame, in corrispondenza dell'immissione nel torrente Versa.

Si chiede al Comune di Canneto Pavese di comunicare a questo ufficio l'inizio e l'ultimazione dei lavori delle opere in oggetto riferite al parere.

Distinti saluti.

Il Dirigente
ENRICO CAPITANIO

Il Titolare di P.O.: FILIPPO CATTANEO - Tel. 0382/594214

Referenti per l'istruttoria della pratica: LUCIANO BACICCHI - Tel. 0382/594420

EMANUELE BALDO - Tel. 0382/594279

From: pavialodiregione@pec.regione.lombardia.it
Sent: Tue, 6 Feb 2024 14:42:29 +0100 (CET)
To: comune.cannetopavese@legalpec.it
Subject: PARERE IDRAULICO PER CONFERENZA DI SERVIZI DECISORIA PER LA REALIZZAZIONE DI NUOVO SCARICATORE DEL TORRENTE RILE DI VALLE PRAGA NEL TORRENTE VERSA, IN COMUNE DI CANNETO PAVESE (PV) FINANZIATO DALLA D.G.R. N. XI/6273/2022 CON CUP I18H22000240002.
Attachments: Segnatura.xml, RL_RLAOOAE10_2024_114.pdf.p7m

REGIONE LOMBARDIA - GIUNTA

UFFICIO TERRITORIALE REGIONALE PAVIA E LODI

Nostri riferimenti interni:
Protocollo numero AE10.2024.0000846 del 06/02/2024 14:41
Firmato digitalmente da ENRICO CAPITANIO

Elenco allegati:
RL_RLAOOAE10_2024_114.pdf.p7m

I documenti allegati alla presente e-mail con estensione .p7m (formato PKCS#7) sono firmati digitalmente in conformità al DPCM 13/01/2004 e Delib. CNIPA 4/2005. Per visualizzare, stampare, esportare il contenuto e per verificarne la firma è necessario disporre di uno specifico software. Un elenco dei software di verifica disponibili gratuitamente per uso personale è presente al seguente indirizzo:
<http://www.agid.gov.it/identita-digitali/firme-elettroniche/software-verifica>

PAVIA ACQUE

Servizio Idrico Integrato

Prot. gen. n°
Ns. rif.to UT/GMC
Vs. rif.to
Pavia, 17/03/2024

Spett.le
Comune di Canneto Pavese
comune.cannetopavese@legalpec.it
c. a. Ing. Daniele Sclavi

e p. c.
Spett.le
Broni Stradella Pubblica srl
bronistradellapubblicasrl@legalmail.it
c.a. Responsabile Servizio Idrico
Dott. Ing. Daniele Sturla

trasmesso via PEC

**Oggetto: Progetto definitivo di realizzazione di nuovo scaricatore del torrente Rile di valle Praga nel torrente Versa, in comune di Canneto Pavese. CUP I18H22000240002.
PARERE PRELIMINARE PAVIA ACQUE**

Con riferimento all'oggetto, preso visione degli elaborati grafici trasmessi con vs. comunicazione prot. ingresso Pavia Acque n. 2738 del 17/01/2024, si fa presente che in corrispondenza del tracciato del nuovo scaricatore sono presenti tubazioni di acquedotto e fognatura di primaria importanza che non possono essere spostate e la cui presenza interferisce con le nuove opere previste, in particolare:

- lungo la strada provinciale SP 201 sono presenti:
 - tubazione di adduzione acquedotto DN175 in cemento amianto (profondità posa circa da 1,00 mt a 1,60 mt da p.c.)
 - tubazione distribuzione acquedotto DN125 in acciaio (profondità posa circa da 1,00 mt a 1,60 mt da p.c.)
 - tubazioni varie di distribuzione allacci acquedotto
 - collettore fognario DN500 in calcestruzzo (profondità di posa circa da 1,50 mt a 2,30 mt)
- lungo la strada della fraz. Monteveneroso sono presenti:
 - tubazione di distribuzione acquedotto DN60 in acciaio e relativi allacci
 - collettore fognario DN500 in gres

Si allega planimetria e legenda dell'area oggetto dell'intervento con le tubazioni sopra citate.

Per quanto sopra richiamato, fermo restando nulla osta alla fattibilità generale dell'intervento, si comunica che il parere definitivo favorevole della scrivente sarà emesso solo a valle della presentazione di soluzione tecnica volta alla risoluzione delle interferenze summenzionate.

Si resta a disposizione per chiarimenti ai recapiti sotto indicati:

PAVIA ACQUE s.c.a r.l.
Referente Territoriale Area Oltrepò
Ing. Gian Maria Callegari
Cel. 348/35081112
Email g.callegari@paviaacque.it
pvacque@postecert.it

Distintamente

PAVIA ACQUE s.c.a r.l.
Il Referente Territoriale Area Oltrepò
Dott. Ing. Gian Maria Callegari

Legenda

- Linee**
 - ↔ Doppia freccia
 - Freccia
 - Linea continua
 - Trattino
- Interconnessione**
- Captazione**
 - Captazione da Corso d'Acqua
 - Captazione da Lago
 - Pozzo Uso Innaffiamento Aree Verdi
 - Pozzo Uso Potabile
 - Pozzo uso Industriale
 - Sorgente
- Serbatoio**
 - Accumulo/Partitore/Rompitratta
 - ⌊ Pensile
 - Vasca Acque Reflue
- Impianto di Trattamento**
- Impianto Acqua Uso Potabile**
- Casa dell'acqua**
- Fontana**
- Impianto di spinta**
- Piezometro**
- Cameretta**
 - ⊙ Cameretta
 - ⊙ Cameretta di distretto
- Impianto Acqua Uso Potabile (Area)**
- Saracinesca Rete**
 - Sezionamento aperto
 - Sezionamento chiuso
 - Distretto
- Idrante**
 - ↑ Idrante Soprasuolo
 - Idrante Sottosuolo
 - Idrante per irrigazione
- Altri Punti**
 - ☼ Cannone Innevamento
 - ✕ Palina segnalazione tubo
 - ✕ Cartello segnalatore
- Condotta - Adduzione**
 - Adduzione Comunale
 - Adduzione Intercomunale
 - Adduzione Canale
 - Adduzione Premente
- Condotta - Distribuzione**
 - Distribuzione
 - Interconnessione
- Condotta - Produzione**
- Condotta - Altri usi**
 - Uso antincendio
 - Uso industriale/tecnologico
 - Uso innaffiamento aree verdi
- Tubo Guaina**
- Relining**
- Condotta - gestione terzi**
- Manufatto speciale - gestione terzi**
- Etichette Nodi**
- Quote OSIT (Testo)**
- Quote OSIT (Simbolo)**
- Quote OSIT (Linea)**
- Stazione di Misura**
 - Ⓜ In servizio
 - Ⓜ Rimossa
- Nodo - Imp. Trattamento**
 - Ⓜ Imp. Trattamento - Depuratore
 - Ⓜ Imp. Trattamento - Vasca Imhoff
 - Ⓜ Imp. Trattamento - Impianto di Fitodepurazione
- Nodo - Impianto**
 - Ⓜ Vasca di accumulo
 - Impianto di sollevamento
- Nodo - Manufatto Speciale - Scarico**
 - Ⓜ Infiltrazione
 - ◆ Scarico - Sistema acque miste
 - ◆ Scarico - Acque depurate
 - ◆ Scarico - Acque sfiorate
 - ◆ Scarico - Emergenza
 - ◆ Scarico - Sistema acque bianche
 - ◆ Scarico - Acque bianche/sfiorate
 - ◆ Griglia
 - Manufatto Speciale, Pozzetto con sfioro
 - Manufatto Speciale, Pozzetto duale
 - Manufatto Speciale, Pozzetto separatore prima pioggia
 - Manufatto Speciale, Pozzetto troppo pieno acque bianche
 - Manufatto Speciale, Sfiatore
 - Manufatto Speciale, Troppo pieno di emergenza
 - Manufatto Speciale
- Nodo - Pozzetto / Vasca di trattamento**
 - Ⓜ Fossa biologica
 - Pozzetto disoleatore
 - Pozzetto dissabbiatore
 - Vasca di trattamento
- Nodo - Manufatto Semplice**
 - Cameretta
 - Caditoia
 - Pozzetto Utenza
 - Nodo corso d'acqua
 - Innesto in condotta
- Nodi - gestione terzi**
- Tratta - Collettore**
 - Collettore
 - Collettore in pressione
- Tratta - Rete**
 - Acque Miste
 - Acque Miste in Pressione
 - Acque nere
 - Acque nere in pressione
 - Acque bianche

From: pvacque@postecert.it
Sent: Fri, 15 Mar 2024 11:49:45 +0100 (CET)
To: COMUNE DI CANNETO PAVESE
Cc: BRONI STRADELLA PUBBLICA SRL; PAVIA ACQUE SCARL; PAVIA ACQUE SCARL
Subject: COMUNE DI CANNETO PAVESE - PROGETTO REALIZZAZIONE NUOVO SCARICATORE IN TORRENTE RILE. PARERE PRELIMINARE PAVIA ACQUE
Attachments: Segnatura.xml, 24-03-15_Canneto_scaricatore_Rile_parere_Pavia_Acque.pdf, Copia_DocPrincipale_24-03-15_Canneto_scaricatore_Rile_parere_Pavia_Acque.pdf, sottoservizi_Pavia_Acque_planimetria.pdf, Copia_Allegato1_sottoservizi_Pavia_Acque_planimetria.pdf, sottoservizi_Pavia_Acque_legenda.PDF, Copia_Allegato2_sottoservizi_Pavia_Acque_legenda.pdf

Con la presente si invia lettera e relativi allegati.
Cordiali saluti.

Pavia Acque Scarl



U-2024-0008454 del 18-01-2024



DIPARTIMENTO NORD OVEST
AREA GAS PIACENZA
Via Anguissola 30 – 29121 PIACENZA
T +39 05234301 - F +39 02-93473328
PEC: 2iretegas@pec.2iretegas.it

Piacenza, 17/01/2024

2iRG\DTGNO\PI

Spett.le

COMUNE DI CANNETO PAVESE
VIA CASABASSA 6
27044 CANNETO PAVESE PV

Pec:

comune.cannetopavese@legalpec.it

OGGETTO: Realizzazione di nuovo scaricatore del torrente Rile di valle Praga nel torrente Versa, in Comune di Canneto Pavese. CUP I18H22000240002 (Progetto definitivo).

Con riferimento alla Vostra richiesta pec, nostro protocollo [E-2024-0007209 del 16/01/2024](#), con la presente trasmettiamo planimetria cartacea con evidenziati i metanodotti, il tipo di materiale e specie, esistenti nella zona dei lavori da voi previsti.

Per un'esatta individuazione delle reti presenti e della profondità di posa, necessita sopralluogo in campo con nostro personale operativo, dotato di strumentazione tecnologica.

A tal proposito si segnalano i nostri referenti:

- Rossi Alberto: 328/3924402.

per organizzare le segnalazioni con congruo anticipo e valutare le eventuali interferenze.

Cordiali saluti.

2i Rete Gas S.p.A.


Un Procuratore

Luca Guardone

Il presente documento è sottoscritto con firma digitale ai sensi dell'art. 21 del d.lgs. 82/2005. la riproduzione dello stesso su supporto analogico è effettuata da 2i Rete Gas S.p.A. e costituisce una copia integra e fedele dell'originale informatico, disponibile a richiesta presso l'unità emittente.

Allegati:

stralcio planimetrico con le reti metano a regime.

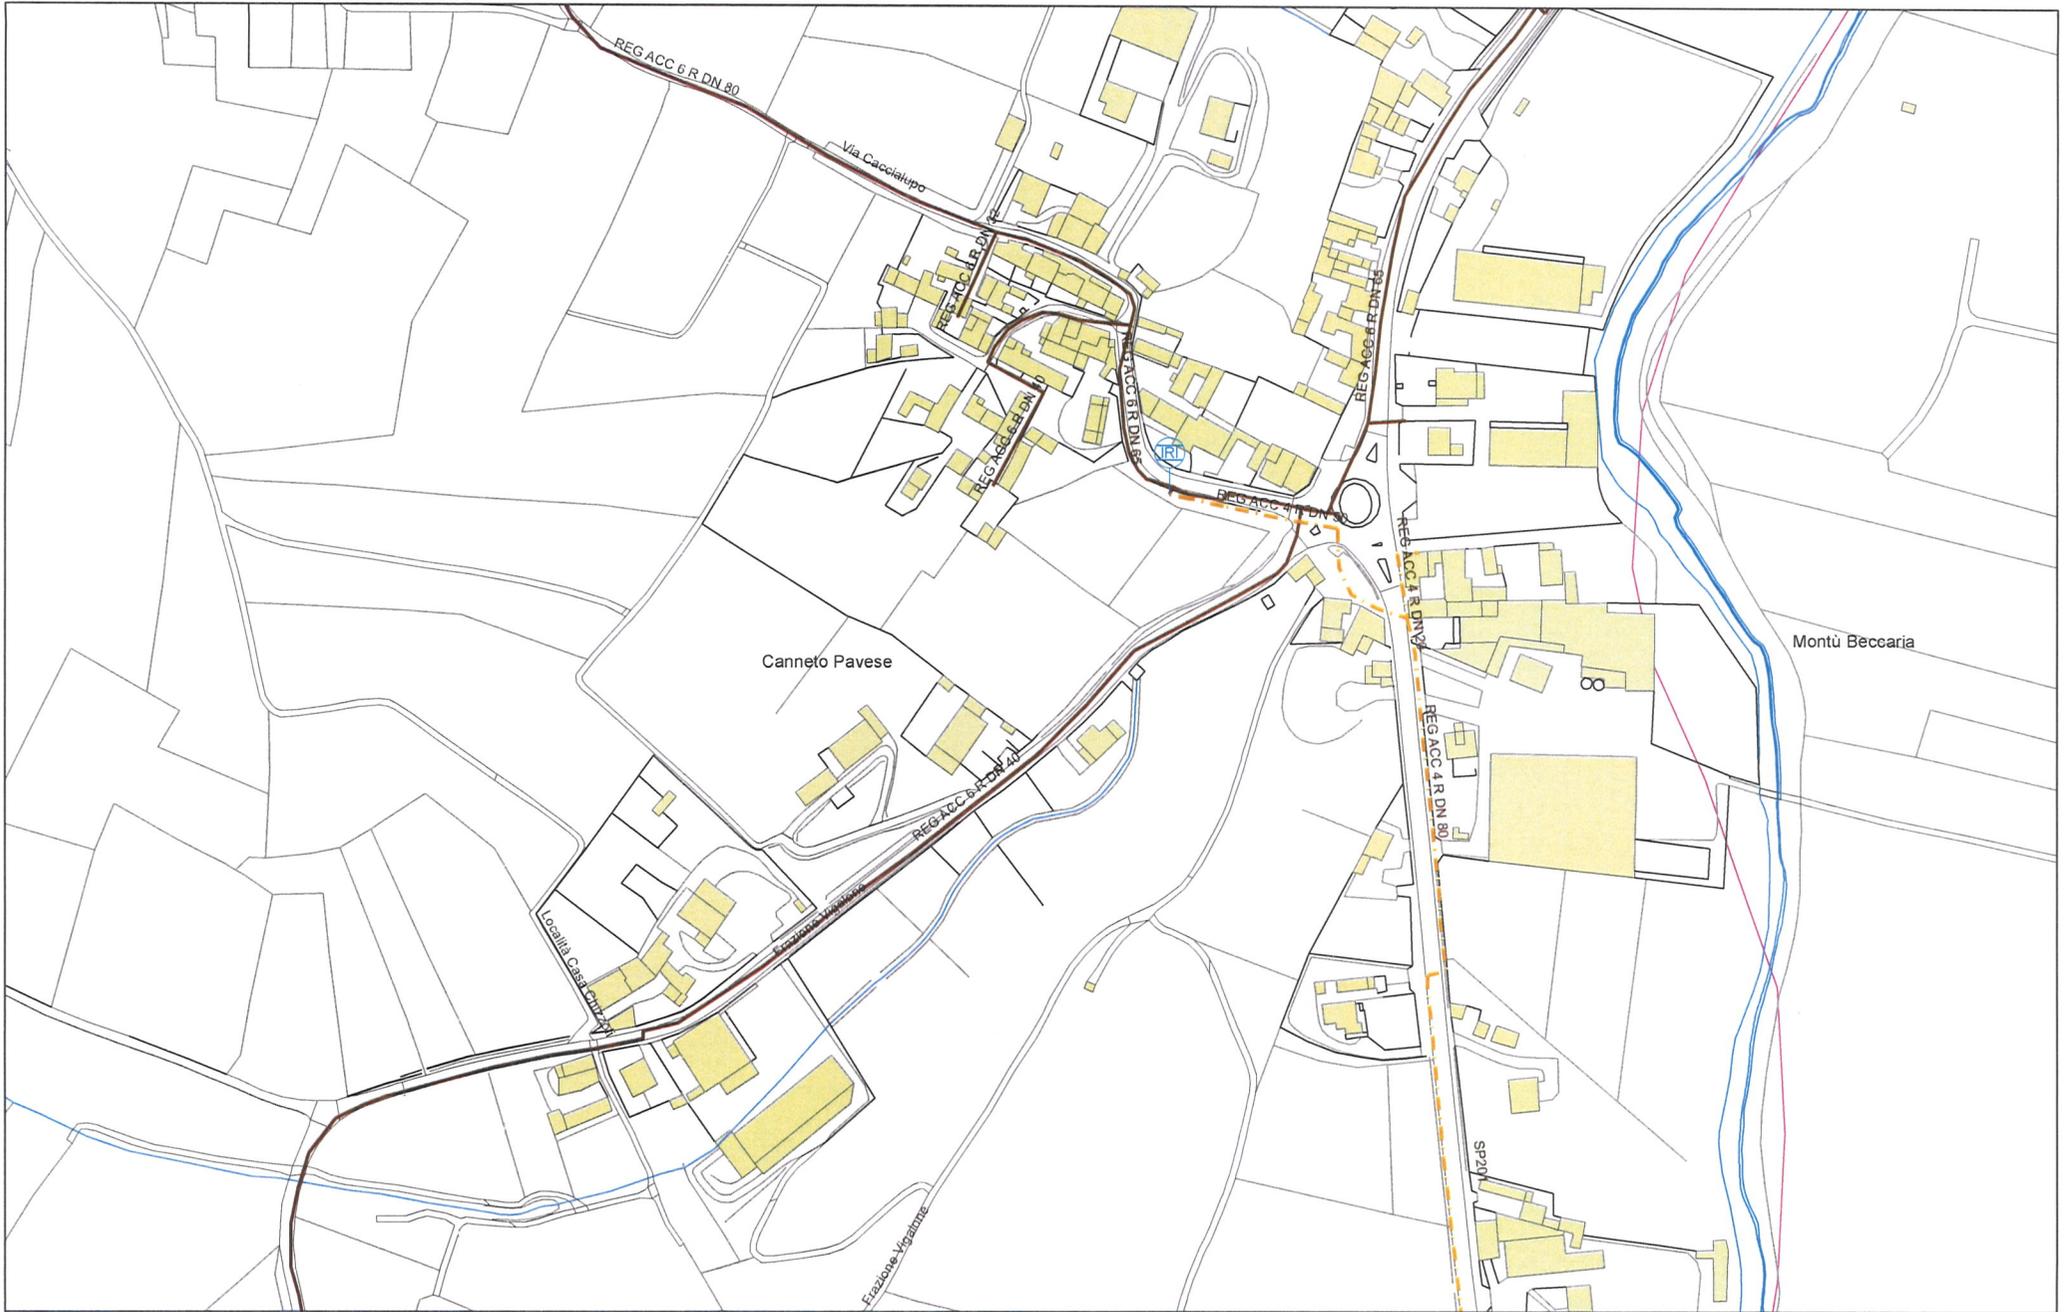

Territorio di VAL DI NIZZA

Dipartimento AREA GAS PIACENZA

Note PLANIMETRIA RETI METANO A REGIME

Data Stampa 17/01/2024

Scala 1:2.000

I dati cartografici catastali sono forniti dall'Agenzia delle Entrate, senza ulteriori modifiche e distribuiti con licenza CC BY 4.0 <https://creativecommons.org/licenses/by/4.0/>

From: 2iretegas@pec.2iretegas.it
Sent: Thu, 18 Jan 2024 13:57:40 +0100
To: comune.cannetopavese@legalpec.it
Subject: REALIZZAZIONE DI NUOVO SCARICATORE DEL TORRENTE RILE DI VALLE PRAGA NEL TORRENTE VERSA, IN COMUNE DI CANNETO PAVESE. CUP I18H22000240002 (PROGETTO DEFINITIVO). # PEC-638411829393450250-HERG
Attachments: U-2024-0008454.pdf.p7m
Importance: Normal

Il file .P7M allegato è stato firmato digitalmente e per la sua apertura è necessario verificare ed estrarre gli oggetti. Questa operazione può essere effettuata con un software in grado di elaborare questi file in modo conforme alla Deliberazione CNIPA 21 maggio 2009, n. 45. Un programma gratuito che consente di verificare e salvare il documento in configurazione leggibile è GoSign, e può essere scaricato da <https://www.firma.infocert.it/installazione/>

L'installazione è semplice e non ha vincoli particolari.

Questo messaggio contiene informazioni di proprietà 2iReteGas S.p.A. e deve essere utilizzato esclusivamente dal destinatario in relazione alle finalità per le quali è stato ricevuto. Qualora fosse stato ricevuto per errore si prega di informare tempestivamente il mittente e distruggere la copia in proprio possesso.